

ΕΦΗΜΕΡΙΣ ΤΗΣ ΚΥΒΕΡΝΗΣΕΩΣ

ΤΗΣ ΕΛΛΗΝΙΚΗΣ ΔΗΜΟΚΡΑΤΙΑΣ

ΤΕΥΧΟΣ ΤΕΤΑΡΤΟ Αρ. Φύλλου 68

3 Φεβρουαρίου 1993

ΠΕΡΙΕΧΟΜΕΝΑ

ΑΠΑΛΛΟΤΡΙΩΣΕΙΣ

ΑΠΟΦΑΣΕΙΣ

ΠΟΛΕΟΔΟΜΙΑ

ΑΠΟΦΑΣΕΙΣ

ΑΠΑΛΛΟΤΡΙΩΣΕΙΣ

ΑΠΟΦΑΣΕΙΣ

Αριθ. 44/50 (1)

Επανακαθορισμός των ορίων του αιγιαλού στη θέση «Αγ. Νικόλαος Λευκίμμης Δήμου Λευκιμμαίων, Ν. Κέρκυρας έμπροσθεν ιδιοκτησίας Μιχαήλ Τσουκιά κ.λπ.».

Ο ΝΟΜΑΡΧΗΣ ΚΕΡΚΥΡΑΣ

Έχοντας υπόψη:

1. Τις διατάξεις των άρθρων 1 μέχρι και 7 του Α.Ν. 2344/1940 «περί Αιγιαλού και Παραλίας» όπως τροποποιήθηκαν και συμπληρώθηκαν με τις διατάξεις:

α. Του άρθρου 13 του Ν. 1078/80 και

β. Του άρθρου 23 του Ν. 1337/1983.

2. Τις διατάξεις της παρ. 9 του άρθ. 1 του κεφ. 3 του 0208/181/ 26.4.1982 (ΦΕΚ 214/26.4.82 τ.Β') κοινής απόφασης των Υπουργών Προεδρίας της Κυβέρνησης και Οικονομικών (αναμόρφωση συλλογικών οργάνων γνωμοδοτικής και αποφασιστικής αρμοδιότητας του Υπουργ. Οικονομικών».

3. Την από 25.1.93 έκθεση της επιτροπής καθορισμού των ορίων αιγιαλού και παραλίας και θέσεων αμμοληψίας που καθόρισε τα όρια του αιγιαλού και της παραλίας στην περιοχή «Αγ. Νικόλαος» Λευκίμμης Δήμου Λευκιμμαίων και το από 10.5.1982 με κλίμακα 1:500 τοπογραφικό διάγραμμα του Καγκουρίδη Γεωργίου, μηχ. τοπογράφου που θεωρήθηκε την 22.1.93 από τη Δ/νση Τεχν. Υπηρεσιών Νομαρχίας Κερκύρας και συνοδεύει την έκθεση της προαναφερόμενης Επιτροπής.

4. Την υπ' αριθ. 3143/1992 απόφαση Σ.τ.Ε. Τμήμα Ε'.

5. Τις διατάξεις του άρθ. 1 της παρ. 1 του Ν. 3200/1955 (ΦΕΚ 95/Α/5955) «περί Διοικητικής αποκεντρώσεως» σε συνδυασμό με τις διατάξεις του από 28.6.1955 Β.Δ./τος «περί εξαιρέσεως από τις κατά το άρθρο 1 παρ. 1 του Ν. 3200/1955 αρμοδιότητος των Νομαρχών, αντικειμένων τινών αρμοδιότητος του Υπουργού Οικονομικών», του Β.Δ. 704/1970 και του άρθρου 1 παρ. 5 του Π.Δ. 71/ 25.2.1984 σχετικά με τη μεταβίβαση αρμοδιοτήτων του Υπουργού Οικονομικών στους Νομάρχες και στις Περιφερειακές Αρχές διανομαρχιακού επιπέδου, αποφασίζουμε:

1. Επικυρώνουμε την από 25.1.1993 έκθεση της Επιτροπής επανακαθορισμού των ορίων του αιγιαλού και θέσεων αμμοληψίας καθώς και το από 10.5.82 τοπογραφικό διάγραμμα που τη συνοδεύει το οποίο συντάχθηκε από τον Καγκουρίδη Γεώργιο τοπογράφο μηχανικό με κλίμακα 1:500 και θεωρήθηκε την 22.1.1993 από τη Δ/νση Τεχν. Υπηρεσιών Νομαρχίας Κερκύρας, επί του οποίου η πιο πάνω Επιτροπή με κόκκινη γραμμή καθόρισε τα όρια του αιγιαλού στη θέση Αγ. Νικόλαος Λευκίμμης του Δήμου Λευκιμμαίων.

2. Η παρούσα απόφαση μαζί με την έκθεση και το διάγραμμα, που προαναφέραμε, να δημοσιευθούν στην Εφημερίδα της Κυβερνήσεως.

Κέρκυρα, 26 Ιανουαρίου 1993

Ο Νομάρχης

ΘΕΟΦΙΛΟΣ ΒΑΣΙΛΕΙΟΥ

ΕΚΘΕΣΗ

Επανακαθορισθού οριογραμμής αιγιαλού στη θέση Άγιος Νικόλαος Λευκίμμης προ της ιδιοκτησίας Μιχ. Τσουκιά κ.λπ.

Εν Κερκύρα σήμερον την 25.1.93 η κατά νόμον αρμόδια Επιτροπή καθορισμού των ορίων αιγιαλού και παραλίας αποτελουμένη εκ των:

1) Αργυρού Αθανασία, Πρ/νη Κτηματικής Υπηρεσίας Κερκύρας.

2) Αλεξανδρόπουλο Ιωαν. Λιμενάρχη Κερκύρας.

3) Παπαναστασίου - Μέμη Μαρία, Δ/ντρια Τ.Υ.Ν. Κερκύρας και αφού έλαβε υπόψιν:

1) Την από 21.12.1992 αίτηση των Ασπασίας Κ. Μάλλιου, Νικολάου Κ. Μάλλιου κ.λπ.

2) Το από 10.5.1982 τοπογραφικό και υψομετρικό διάγραμμα υπό κλ. 1:500 του τοπογράφου μηχανικού Γ. Καγκουρίδη ηλεγμένον δια την ακρίβεια της αποτυπώσεως και θεωρηθέν υπό της Δ.Τ.Υ.Ν. Κερκύρας κατά την 22.1.1993.

3) Την υπ' αριθμ. ΟΕ/3314/12.3.1987 απόφαση Νομάρχη Κερκύρας «Καθορισμός ορίων του αιγιαλού και δημιουργία ζώνης παραλίας στη θέση «Άγιος Νικόλαος Λευκίμμης» προϊδιοκτησία Μιχαήλ Τσουκιά».

4) Τις διατάξεις του Α.Ν. 2344/40 όπως συμπληρώθηκαν και τροποποιήθηκαν μεταγενέστερα.

5) Την υπ' αριθμ. 3143/1992 απόφαση του Συμβουλίου Επικρατείας Τμήμα Ε', αποφασίζει:

Καθορίζει επί του τοπογραφικού διαγράμματος:

1) Δια συνεχούς ερυθράς γραμμής 1, 2, 3, 4, 5, 6, 7, την οριογραμμήν του αιγιαλού της οποίας οι κορυφές εξασφαλίζονται ως εξής:

Η κορυφή 1 δι' αποστάσεων 32,0 μ. και 34,0 μ. από τις γωνίες του Ι.Ν. Αγίου Νικολάου.

Η κορυφή 2 δι' αποστάσεων 52,50 και 17,50 μ. από τους τσιμεντένιους πασσάλους Α και Β αντιστοίχως.

Η κορυφή 3 δι' αποστάσεων 5,50 μ. και 79,50 μ. από τους τσιμεντένιους πασσάλους Γ και Δ αντιστοίχως.

Η κορυφή 4 δι' αποστάσεων 10,0 μ. και 85,80 μ. από τους τσιμεντένιους πασσάλους Δ και Ε αντιστοίχως.

Η κορυφή 5 δι' αποστάσεων 101,0 μ. και 23,0 μ. από τους τσιμεντένιους πασσάλους Δ και Ε αντιστοίχως.

Η κορυφή 6 δι' αποστάσεων 8,0 μ. και 7,50 μ. από τους τσιμεντένιους πασσάλους Ζ και Η αντιστοίχως.

Η κορυφή 7 δι' αποστάσεων 150 μ. και 9,0 μ. από τους τσιμεντένιους πασσάλους Η και Θ αντιστοίχως.


2) Καταργεί την οριογραμμή παραλίας, η οποία είχε οριοθετηθεί βάσει της ΟΕ/3314/12.3.1987 απόφαση Νομάρχη Κερκύρας, κατ' εφαρμογή της υπ' αριθμό 3143/1992 απόφασης Συμβουλίου Επικρατείας.

Η Επιτροπή

ΑΡΓΥΡΟΥ ΑΘΑΝΑΣΙΑ

ΙΩΑΝΝΗΣ ΑΛΕΞΑΝΔΡΟΠΟΥΛΟΣ

ΠΑΠΑΝΑΣΤΑΣΙΟΥ - ΜΕΜΗ ΜΑΡΙΑ

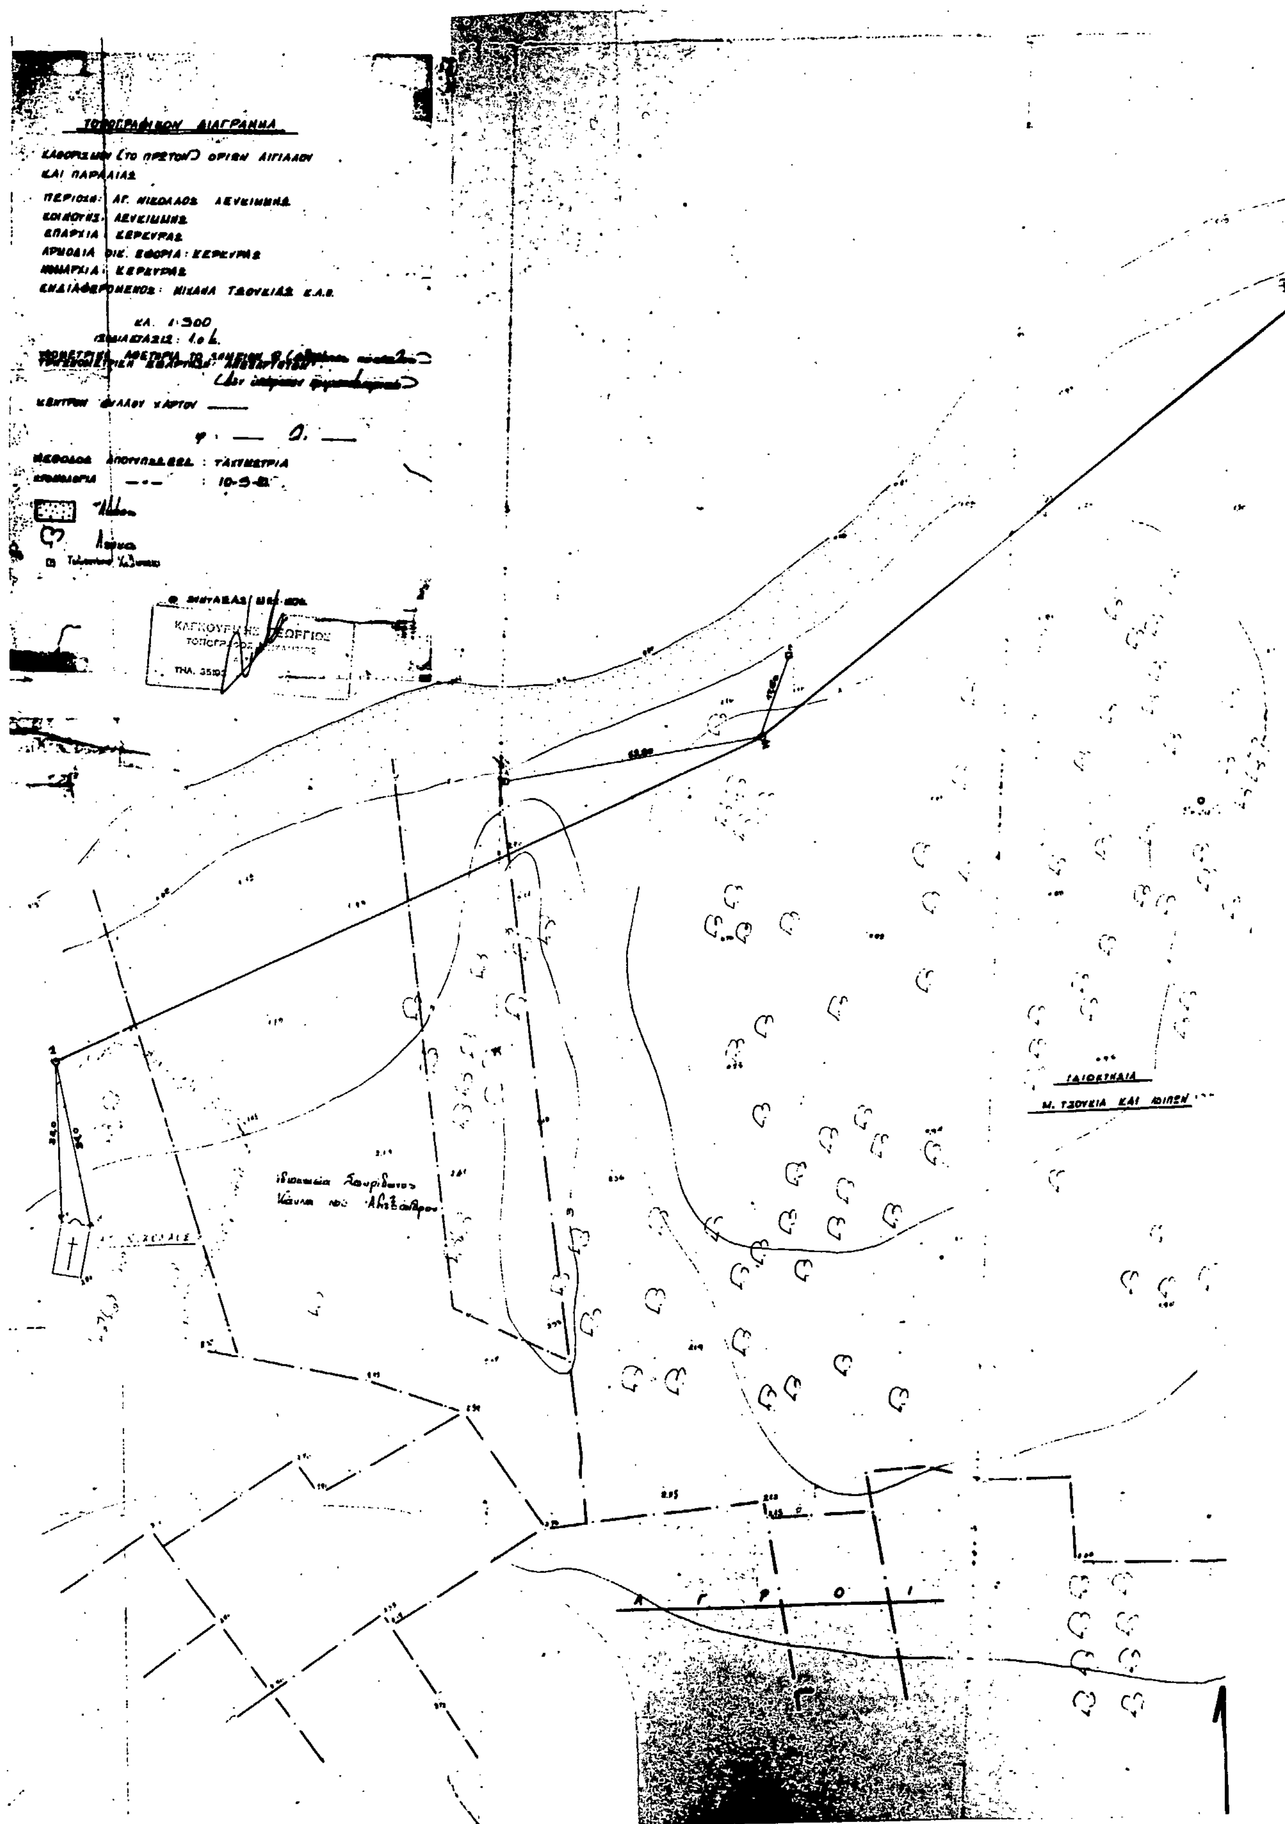


Α Γ Ρ Ο Ι
Α Γ Ρ Ο Ι

ΑΠΟΣΠΑΣΜΑ ΧΑΡΤΟΥ 1:50000

ΥΠΟΜΝΗΜΑ ΕΠΙΤΡΟΠΗΣ

1) Τό παρόν διάγραμμα συνοδεύει τήν από 25.1.93 έκθεση της επιτροπής καθορισμού των ορίων του αιγιαλού και παραλίας (7α Π.Δ. 636/77)

2)

οριογραμμή αιγιαλού 1.2.3.4.5.6.7 ——

3) Οι κορυφές των οριογραμμών εξασφαλίζονται όπως εμφαίνεται στο διάγραμμα με αποστάσεις από σταθερά σημεία

4) Στο διάγραμμα δεν χαράχθηκε οριογραμμή παραλίας κατ' εφαρμογή της 3143/1992 απόφασης Συμβουλίου Επικρατείας

Η ΕΠΙΤΡΟΠΗ

1. ΑΡΓΥΡΟΥ ΑΘΑΝΑΣΙΑ
Πρ/ΝΗ ΚΤΗΜΑΤΙΚΗΣ ΥΠΗΡΕΣΙΑΣ ΚΕΡΚΥΡΑΣ

2. ΑΛΕΞΑΝΔΡΟΠΟΥΛΟΣ ΙΩΑΝΝΗΣ
ΛΙΜΕΝΑΡΧΗΣ ΚΕΡΚΥΡΑΣ

3. ΠΑΠΑΝΑΣΤΑΣΙΟΥ-ΜΙΜΗ ΜΑΡΙΑ
Δ/ΝΤΡΙΑ Τ.Υ.Ν. ΚΕΡΚΥΡΑΣ

Ελέγχθη

ΕΘΕΩΡΗΘΗ

Η Δ/ντρια
ΜΑΡΙΑ ΠΑΠΑΝΑΣΤ...

Ηλέγχθη επί τόπου διά τήν ακρίβεια τών αποτυπωθέντων

Εν Κερκύρα τή 22-1-1993

Η. ΠΑΠΑΔΑΝΑΣΟΠΟΥΛΟΥ
ΤΟΠΟΓΡ. ΜΗΧ/ΚΟΣ ΤΕ.

ΠΟΛΕΟΔΟΜΙΑ

ΑΠΟΦΑΣΕΙΣ

Αριθ. 98736/7730 (2)

Χαρακτηρισμός ως διατηρητέων τριών (3) κτιρίων που βρίσκονται εντός του ρυμοτομικού σχεδίου Αθηνών και καθορισμός ειδικών όρων και περιορισμών δόμησης αυτών.

Ο ΥΠΟΥΡΓΟΣ ΠΕΡΙΒΑΛΛΟΝΤΟΣ, ΧΩΡΟΤΑΞΙΑΣ ΚΑΙ ΔΗΜ. ΕΡΓΩΝ

Έχοντας υπόψη:

1. Τις διατάξεις των άρθρων 3 και 4 (παρ. 2) του Ν. 1577/1985 «Γενικός Οικοδομικός Κανονισμός» (Α' 210), όπως τροποποιήθηκαν με το άρθρο 1 (παρ. 1 και 2) του Ν. 1772/1988 «Τροποποίηση διατάξεων του Ν. 1577/1985 «Γ.Ο.Κ.» και άλλες σχετικές διατάξεις» (Α' 91).

2. Την Υ. 1503/1991 απόφαση του Πρωθυπουργού και του Υπουργού Περιβάλλοντος, Χωροταξίας και Δημοσίων Έργων «Καθορισμός αρμοδιοτήτων του Υφυπουργού Περιβάλλοντος Χωροταξίας και Δημοσίων Έργων Χρήστου Κατσιγιάννη» (Β' 702).

3. Την 67598/758/16.6.1992 απόφαση του Υφυπουργού Περιβάλλοντος, Χωροταξίας και Δημοσίων Έργων «Μεταβίβαση αρμοδιοτήτων του Υφυπουργού Περιβάλλοντος, Χωροταξίας και Δημοσίων Έργων στο Γενικό Γραμματέα, στους Γενικούς Διευθυντές και στους Προϊσταμένους Διευθύνσεων και Τμημάτων του Υπουργείου Περιβάλλοντος, Χωροταξίας και Δημοσίων Έργων» (Β' 435).

4. Την 70284/5615/31.7.1992 αιτιολογική έκθεση της Διεύθυνσης Πολεοδομικού Σχεδιασμού - Τμήμα Παραδοσιακών Οικισμών.

5. Το από 9.10.1992 έγγραφο του Δήμου Αθηναίων περί δημοσίευσης αιτιολογικής έκθεσης.

6. Τις διατάξει του άρθρου 29Α του Ν. 1558/1985 όπως αυτό προστέθηκε με το άρθρο 27 του Ν. 2081/1992 (Α' 154) και το γεγονός ότι από τις κανονιστικές διατάξεις αυτής της απόφασης δεν προκαλείται δαπάνη σε βάρος του κρατικού προϋπολογισμού.

7. Το γεγονός ότι η προθεσμία της παρ. 2 του άρθρου 4 του Ν. 1577/1985 παρήλθε χωρίς να περιέλθουν στην Υπηρεσία αντιρρήσεις των ενδιαφερομένων, αποφασίζουμε:

1. Χαρακτηρίζονται ως διατηρητέα τρία (3) κτίρια που βρίσκονται εντός του ρυμοτομικού σχεδίου Αθηνών περιοχή Μεταξουργείου επί των οδών:

α)Αγησιλάου 92,

β) Αγησιλάου 90 φερόμενο ως ιδιοκτησία Χριστίνας Ντούβρη και Γεωργίου Ξένου, και

γ) Αγησιλάου 88 και Σαλαμίνας 15

όπως φαίνονται με μαύρη διαγράμμιση στο σχετικό πρωτότυπο διάγραμμα σε κλίμακα 1:1000 που θεωρήθηκε από τον Προϊστάμενο της Διεύθυνσης Τοπογραφικών Εφαρμογών με την ;;;;/1992 πράξη του και που αντίτυπό του σε φωτοσμίκρυνση δημοσιεύεται με την παρούσα απόφαση. Διατηρητέα χαρακτηρίζονται τα αρχικά κτίρια και οι εναρμονιζόμενες με αυτά μεταγενέστερες προσθήκες όχι όμως και τα πάσης φύσεως προσκτίσματα που αλλοιώνουν τη μορφή του κτιρίου και τα οποία αφαιρούνται μετά γνωμοδότηση της ΕΠΑΕ.

2. Στα χαρακτηριζόμενα ως διατηρητέα κτίρια απαγορεύεται κάθε αφαίρεση, αλλοίωση ή καταστροφή των επιμέρους αρχιτεκτονικών και διακοσμητικών στοιχείων τους.

3. Επιτρέπεται η επισκευή, ο εκσυγχρονισμός των εγκαταστάσεων, η στατική ενίσχυση και η εσωτερική διαρρύθμιση των κτιρίων που χαρακτηρίζονται ως διατηρητέα εφόσον δεν αλλοιώνεται ο γενικός αρχιτεκτονικός χαρακτήρας των κτιρίων και δεν θίγονται τα διατηρητέα στοιχεία τους.

4. Αιτήσεις για προσθήκες στα διατηρητέα κτίρια αποστέλλονται από την Πολεοδομική Υπηρεσία στην αρμόδια Υπηρεσία του Υπουργείου Περιβάλλοντος, Χωροταξίας και Δημοσίων Έργων με γνώμη της Επιτροπής Πολεοδομικού και Αρχιτεκτονικού Ελέγχου (Ε.Π.Α.Ε.) για ειδική ρύθμιση σύμφωνα με τις διατάξεις της παρ. 2 του άρθρου 4 του Ν. 1577/1985 «Γ.Ο.Κ.» εφόσον δεν παραβλάπτονται τα διατηρητέα κτίρια.

5. Δεν επιτρέπεται η τοποθέτηση φωτεινών επιγραφών και διαφημίσεων στα χαρακτηριζόμενα ως διατηρητέα κτίρια.

Επιτρέπεται μόνο η τοποθέτηση επιγραφών περιορισμένων διαστάσεων που πληροφορούν για τυχόν χρήση των χώρων των κτιρίων.

6. Για οποιαδήποτε επέμβαση στο εξωτερικό και εσωτερικό των διατηρητέων κτιρίων καθώς και για την τοποθέτηση επιγραφών, απαιτείται η έγκριση της Επιτροπής Πολεοδομικού και Αρχιτεκτονικού Ελέγχου (Ε.Π.Α.Ε.).

7. Η ισχύς της παρούσας απόφασης αρχίζει από τη δημοσίευσή της στην Εφημερίδα της Κυβερνήσεως.

Η απόφαση αυτή να δημοσιευθεί στην Εφημερίδα της Κυβερνήσεως.


Αθήνα, 17 Δεκεμβρίου 1992

Με εντολή Υφυπουργού
Η Γενική Γραμματέας
ΕΛΣΑ ΠΑΠΑΔΗΜΗΤΡΙΟΥ

ΥΠΟΥΡΓΕΙΟΝ ΔΗΜΟΣΙΩΝ ΕΡΓΩΝ

ΥΠΗΡΕΣΙΑ ΤΟΠΟΓΡΑΦΗΣΕΩΝ ΚΑΙ ΚΤΗΜΑΤΟΛΟΓΙΟΥ

ΚΔ0026

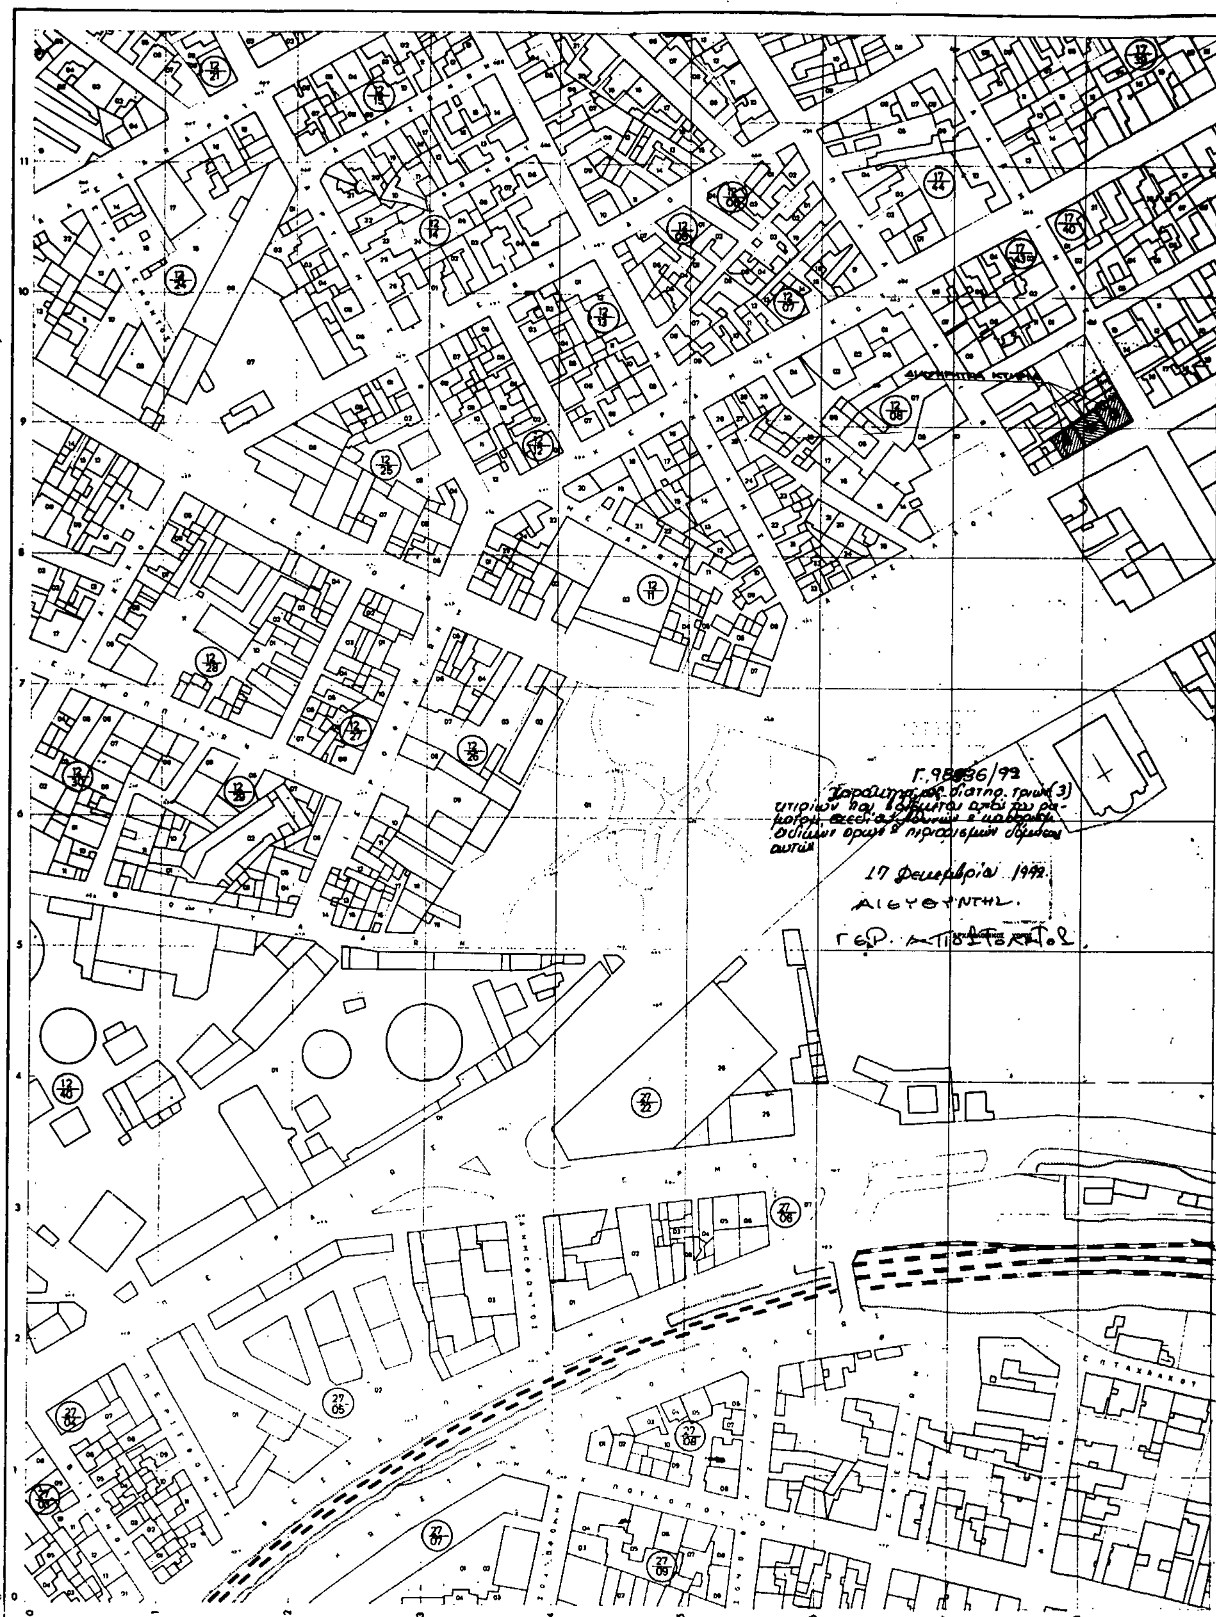

Κλîμαξ 1:1000

ΤΟΠΟΓΡΑΦΙΚΟΣ ΧΑΡΤΗΣ	
Σύνταξις	ΥΠΟΥΡΓΕΙΟΝ ΔΗΜΟΣΙΩΝ ΕΡΓΩΝ ΥΠΗΡΕΣΙΑ ΤΟΠΟΓΡΑΦΗΣΕΩΝ Κ. ΚΤΗΜΑΤΟΛΟΓΙΟΥ
Χρόνος συντάξεως	1974
Μέθοδος συντάξεως	ΦΩΤΟΓΡΑΜΕΤΡΙΚΩΣ
ΠΕΡΙΟΧΗ	ΑΘΗΝΩΝ
ΝΟΜΟΣ	ΑΤΤΙΚΗΣ

Αριθ. 1330/84 (3)

Μερική ακύρωση της 27212/Π.910/23.10.1992 απόφασης του Νομάρχη Αν. Αττικής.

Ο ΥΠΟΥΡΓΟΣ ΠΕΡΙΒΑΛΛΟΝΤΟΣ, ΧΩΡΟΤΑΞΙΑΣ ΚΑΙ ΔΗΜ. ΕΡΓΩΝ

Έχοντας υπόψη:

1. Τις διατάξεις του Ν. 1337/83 και ειδικότερα το άρθρο 16 αυτού, όπως τροποποιήθηκε μεταγενέστερα.
2. Τις διατάξεις του άρθρου 8 του Ν. 3200/1985 «Περί διοικητικής αποκεντρώσεως».
3. Τις διατάξεις: α) του άρθρου 23 του Ν. 1558/1985 «Κυβέρνηση και Κυβερνητικά όργανα» (ΦΕΚ 137/Α/ 28.7.1985), β) του άρθρου 9 του Π.Δ/τος 437/1985 «Καθορισμός όρων και περιορισμών δόμησης από τους Νομάρχες» (Α' 70).
4. Τις διατάξεις του Π.Δ/τος 183/1986 «Έγκριση τροποποιήσεων σχεδίων πόλεων και καθορισμός όρων και περιορισμών δόμησης από τους Νομάρχες» (Α' 70).
5. Την αριθ. Υ.1503/1991 κοινή απόφαση του Πρωθυπουργού κα του Υπουργού Περιβάλλοντος, Χωροταξίας και Δημοσίων Έργων, για τη μεταβίβαση αρμοδιοτήτων.
6. Την 67598/758/16.6.1992 απόφαση «Μεταβίβαση αρμοδιοτήτων του Υφυπουργού Περιβάλλοντος, Χωροταξίας και Δημοσίων Έργων στο Γενικό Γραμματέα, στους Γενικούς Διευθυντές και στους Προϊσταμένους Διευθύνσεων και Τμημάτων του Υπουργείου Περιβάλλοντος, Χωροταξίας και Δημοσίων Έργων» (Α' 435).
7. Την 27212/π.910/23.10.1992 απόφαση του Νομάρχη Αν. Αττικής «Αναθεώρηση εγκεκριμένου ρυμοτομικού σχεδίου σε ορισμένα οικοδομικά τετράγωνα του Δήμου Χαλανδρίου.
8. Την εμπρόθεσμη προσφυγή των Ευφροσ. Στεφάνου και Αντωνίου Στεφάνου που περιήλθε στην υπηρεσία μας την 8.12.1992 και στρέφεται κατά της παραπάνω νομαρχιακής αποφάσεως.

Επειδή, όπως συνάγεται από τις διατάξεις του άρθρου 3 του Ν.Δ/τος της 17.7.1923 «Περί σχεδίων πόλεων κ.λπ.», η διαδικασία της τροποποιήσεως σχεδίου πόλεως κινείται είτε με πρωτοβουλία του οικείου Δήμου ή Κοινότητας, είτε με πρωτοβουλία της Δ/νσεως, η οποία υποχρεούται να ζητήσει τη γνώμη του Δημοτικού ή Κοινοτικού Συμβουλίου. Κατά την έννοια των διατάξεων αυτών η διαδικασία θεωρείται ότι κινήθηκε με πρωτοβουλία της διοικήσεως και στην περίπτωση που η πρόταση τροποποίησης του σχεδίου υποβλήθηκε μεν αρχικώς από τον οικείο Δήμο ή Κοινότητα πλην όμως αυτή αναμορφώθηκε από τη Δ/νση με ουσιώδεις μεταβολές που συνιστούν νέα ρύθμιση διαφορετική από την αρχικώς προταθείσα (Σ.τ.Ε. 751/84, 2931/87).

Επειδή στην προκειμένη περίπτωση η διαδικασία αναθεωρήσεως του εγκεκριμένου σχεδίου κινήθηκε με πρωτοβουλία του Δήμου Χαλανδρίου αλλά αναμορφώθηκε από το Νομάρχη με ουσιώδεις μεταβολές που συνιστούν νέα ρύθμιση διαφορετική από την αρχική, χωρίς όμως να ζητηθεί εκ νέου η γνώμη του Δήμου γιατί στο Ο.Τ. 567 ο Δήμος είχε προτείνει χώρο ανεγέρσεως κτιρίου Ι.Κ.Α. (Κοινωφελής Χώρος) ενώ το Σ.Χ.Ο.Π. με τις με αρ. 36 (συνεδρίαση 32/1.10.1992) και 28 (συνεδρίαση 34/ 15.10.1992) πράξεις του αναμόρφωσε την πρόταση του Δήμου Χαλανδρίου προτείνοντας τον χαρακτηρισμό του ως χώρου δημιουργίας παιδικής χαράς.

Συνεπώς για το λόγο αυτό ο σχετικός ισχυρισμός των προσφευγόντων ότι κατά την έκδοση της προσβαλλόμενης νομαρχιακής απόφασης δεν τηρήθηκε η νόμιμη διαδικασία είναι βάσιμος και γίνεται δεκτός.

Επειδή μετά από αυτά πρέπει να ακυρωθεί μερικώς η με αριθ. 27212/π-910/23.10.1992 απόφαση του Νομάρχη Ανατολικής Αττικής στο σημείο που αφορά τις τροποποιήσεις στο Ο.Τ. 567 γιατί διαπιστώθηκε παράβαση νόμου και να γίνει δεκτή η προσφυγή των προσφευγόντων Ευφροσύνης Στεφάνου και Αντωνίου Στεφάνου, αποφασίζουμε:

1. Γίνεται δεκτή η προσφυγή Ευφροσύνης Στεφάνου και Αντωνίου Στεφάνου σύμφωνα με το σκεπτικό.

2. Ακυρώνεται μερικώς η με αριθ. 27212/π-910/ 23.10.1992 απόφαση του Νομάρχη Ανατ. Αττικής στο σημείο που αφορά το Ο.Τ. 567 σύμφωνα με το σκεπτικό.

Η απόφαση αυτή να δημοσιευθεί στην Εφημερίδα της Κυβερνήσεως.

Αθήνα, 25 Ιανουαρίου 1993

Με εντολή Υπουργού
Η Γενική Γραμματέας
ΕΛΣΑ ΠΑΠΑΔΗΜΗΤΡΙΟΥ

ΑΠΟ ΤΟ ΕΘΝΙΚΟ ΤΥΠΟΓΡΑΦΕΙΟ